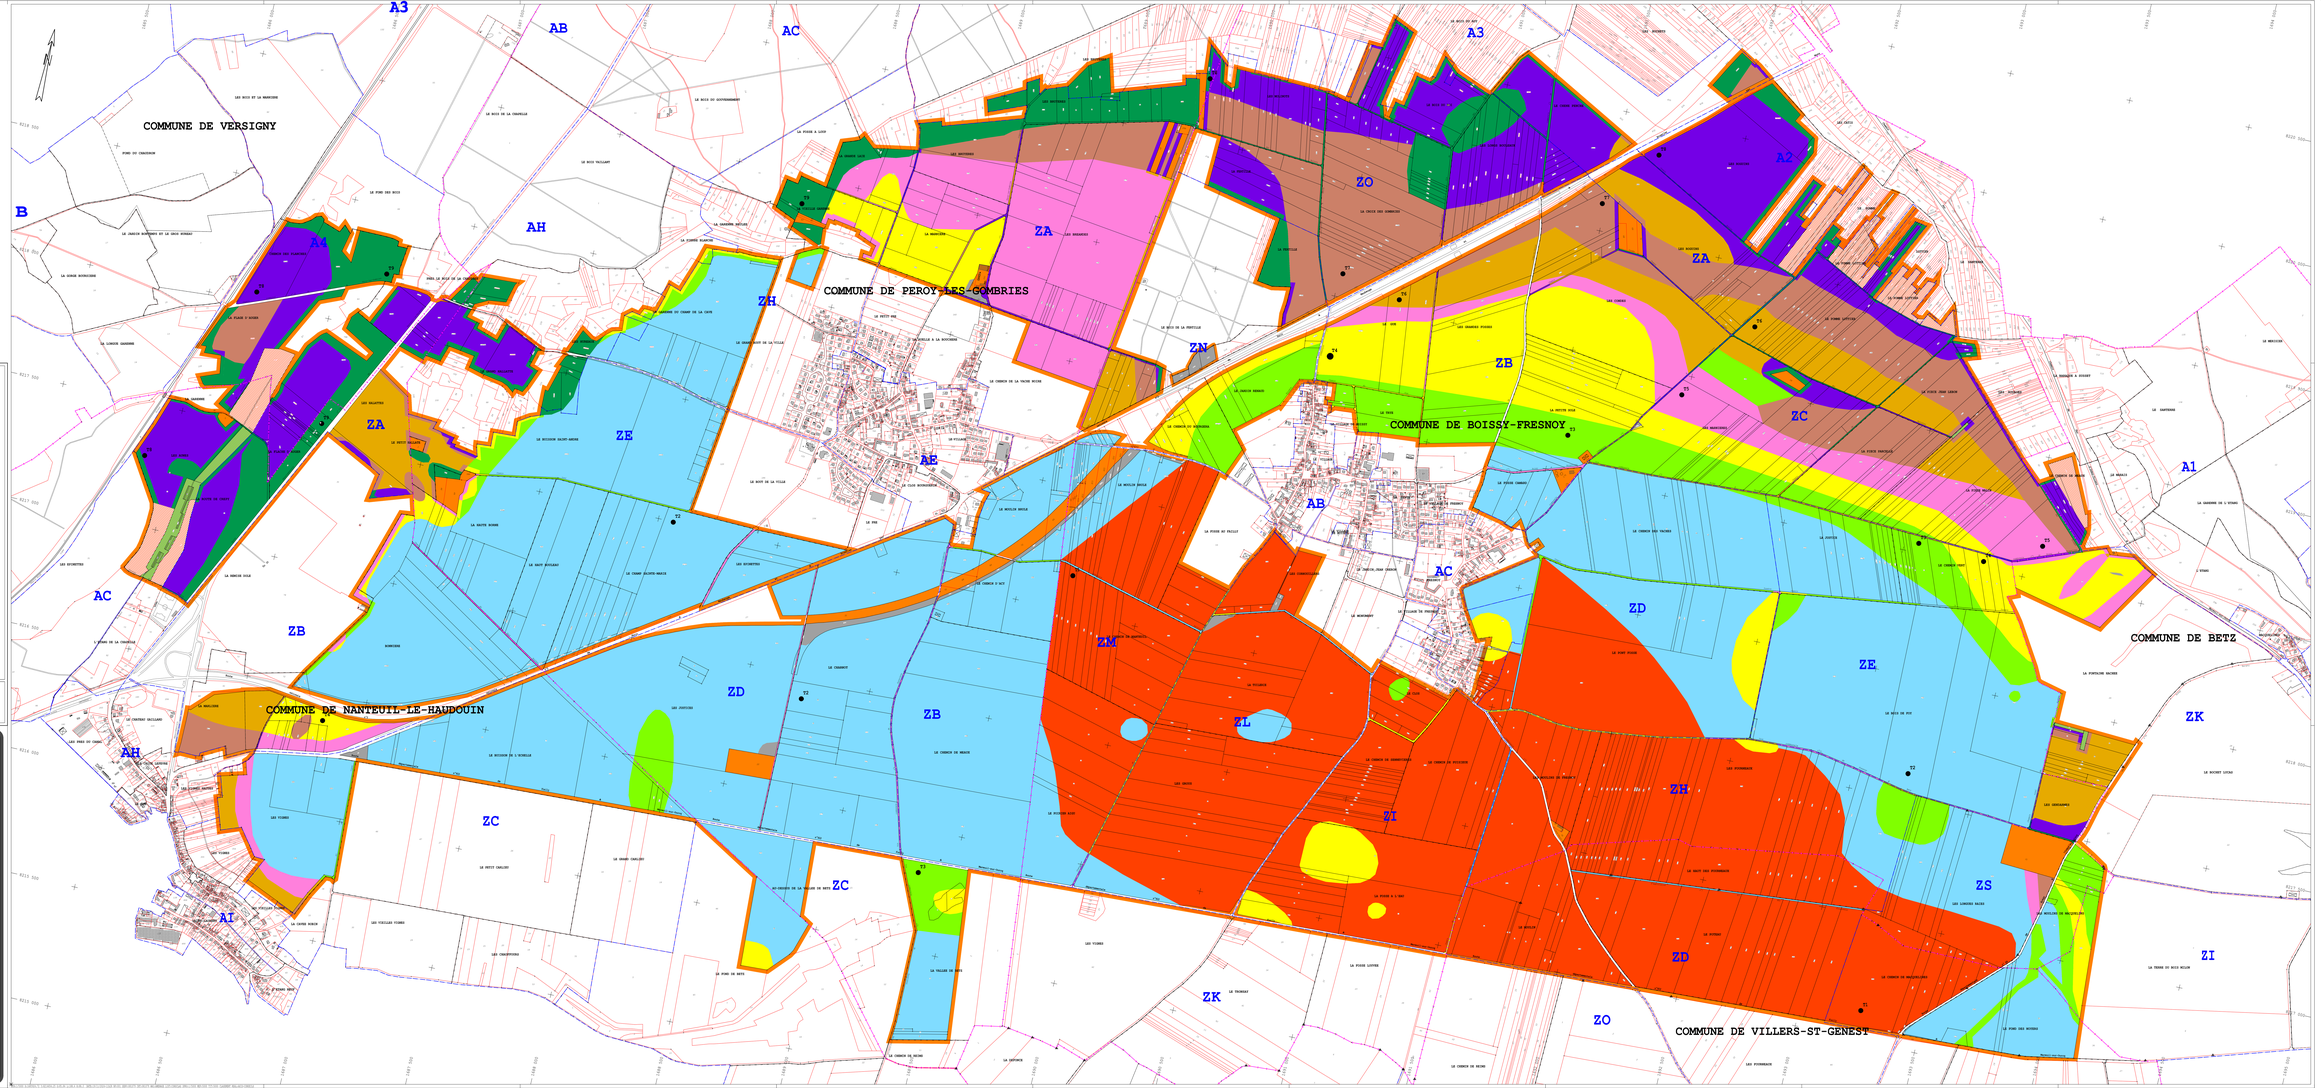

LEGENDE

TERRES

- Classe I1 1000 pts
- Classe I2 800 pts
- Classe I3 600 pts
- Classe I4 400 pts
- Classe I5 300 pts
- Classe I6 200 pts
- Classe I7 150 pts
- Classe I8 100 pts
- Classe I9 50 pts
- Classe I10 10 pts

ZNE

- Classe Z 1000 pts

BOIS

- Classe B 1000 pts

PROPRIETE DE L'AMENAGEMENT FONCIER

- Parcelle témoin ayant servie de référence au classement dans la catégorie Terre

DEPARTEMENT DE L'OISE

AMENAGEMENT FONCIER AGRICOLE FORESTIER ET ENVIRONNEMENTAL

sur les communes de BOISSY-FRESNOY, PEROY-LES-GOMBRIES et extensions sur les communes de BETZ, NANTEUIL-LE-HAUDOUIN VERSIGNY et VILLERS-SAINT-GENEST

CONSULTATION SUPERFICIES ET VALEURS
PLAN DU CLASSEMENT DES SOLS

Recherche des propriétaires réels et classement des terres exécutés dans la zone limitée par le liseré orange

Approuvé par la Commission Intercommunale d'Aménagement Foncier dans sa séance du 21 Décembre 2022

Déposé du 21 Février 2023 au 21 Mars 2023

Le Président *Le Secrétaire*

Le Maire :

Portant en rouge les modifications adoptées par la Commission Intercommunale d'Aménagement Foncier dans sa séance du .....

Le Président *Le Secrétaire*

AXIS CONSEILS

AXIS - CONSEILS
SARL de Géomètres Experts
Représentée par Sébastien THIROUIN
110 Bis, Rue du Mécotin 45000 ORLEANS

DEPARTEMENT DE L'OISE

A.F.A.F.E. DE LA R.N 2

SUR LES COMMUNES DE BOISSY-FRESNOY PEROY-LES-GOMBRIES AVEC EXTENSIONS SUR LES COMMUNES DE BETZ, NANTEUIL-LE-HAUDOUIN VERSIGNY ET VILLERS-SAINT-GENEST

2015/2023 A Consultation Classement du 21/02/2023 au 21/03/2023	ECHELLE : 1/500
	REFERENCE : DE1570-DCLASS02

AXIS CONSEILS
SARL DE GEOMETRIEN-EXPERTS

110 Bis Rue du Mécotin
45000 ORLEANS
Tel 02 38 53 71 10
Mail : Contact@axis-conseils.com
www.axis-conseils.com

PLAN DU CLASSEMENT PARCELLAIRE ANCIEN

AFAFE
RN2