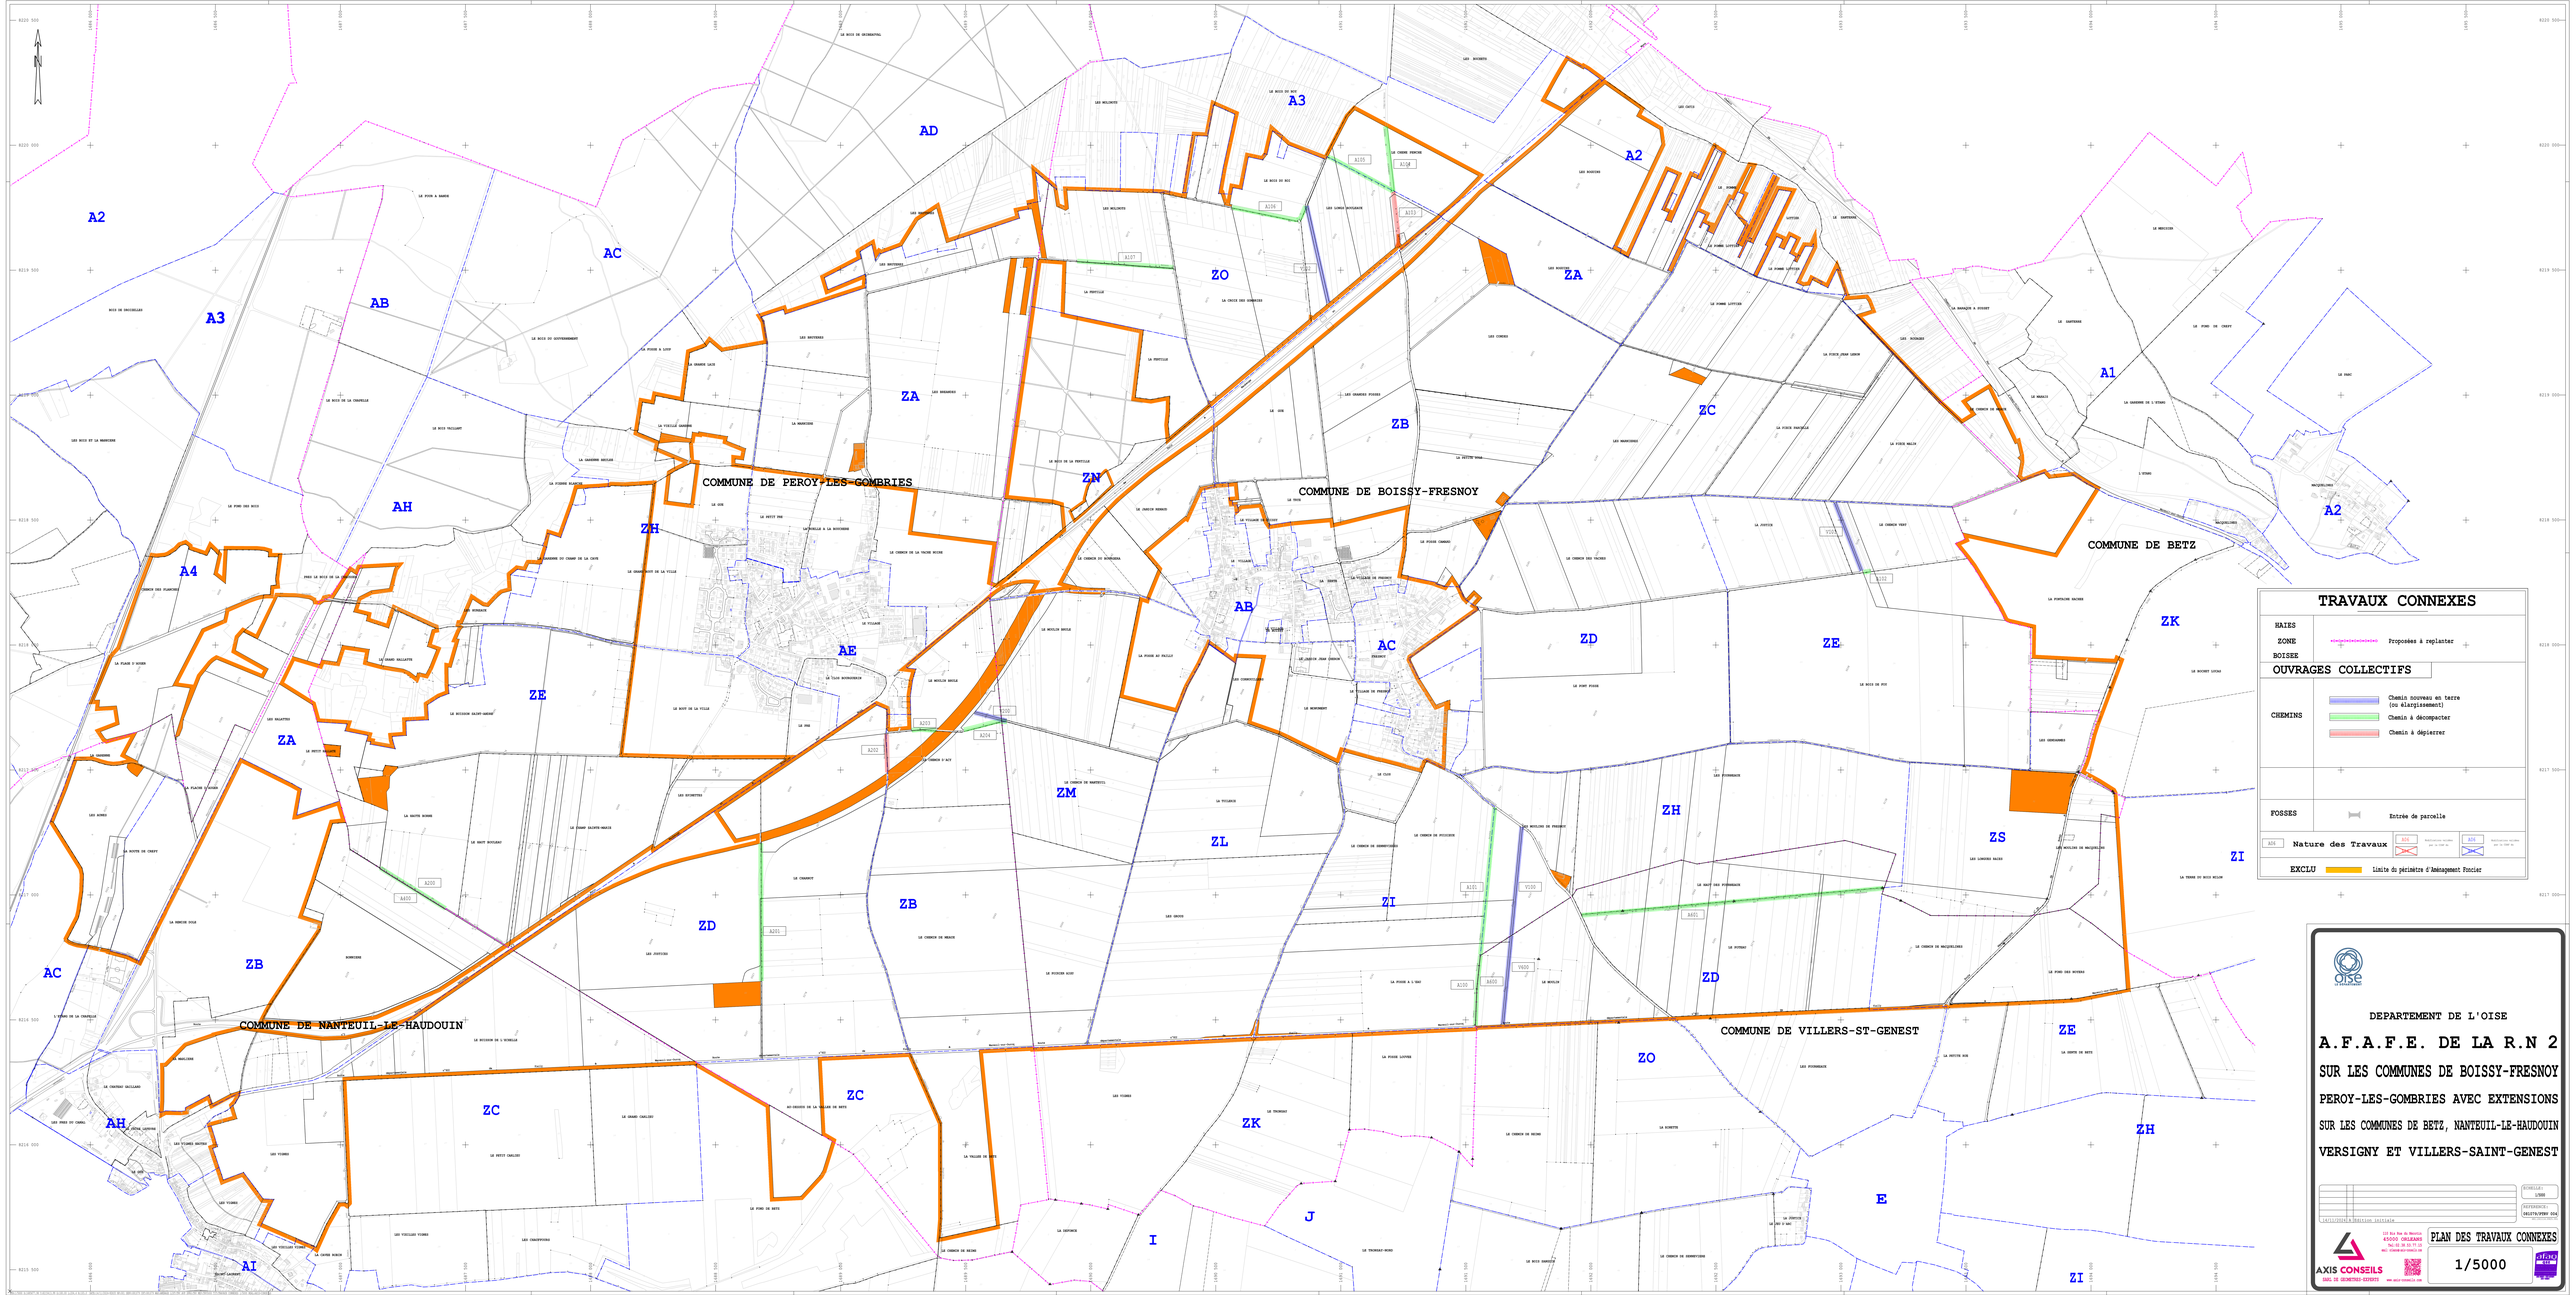
COMMUNE DE PEROY-LES-GOMBRIES
COMMUNE DE BOISSY-FRESNOY
COMMUNE DE BETZ
COMMUNE DE NANTEUIL-LE-HAUDOUIN
COMMUNE DE VILLERS-ST-GENEST
A2
A3
A4
A1
AD
AC
AB
AH
ZH
ZN
ZA
ZO
ZB
ZC
ZD
ZE
ZK
ZI
ZL
ZM
ZS
AE
AI
I
J
E
TRAVAUX CONNEXES
HAIES
ZONE BOISSEE
Proposées à replanter
OUVRAGES COLLECTIFS
CHEMINS
Chemin nouveau en terre (ou élargissement)
Chemin à décompacter
Chemin à dépierrer
FOSSES
Entrée de parcelle
A01 Nature des Travaux
EXCLU
Limite du périmètre d'Aménagement Foncier
DEPARTEMENT DE L'OISE
A.F.A.F.E. DE LA R.N 2
SUR LES COMMUNES DE BOISSY-FRESNOY
PEROY-LES-GOMBRIES AVEC EXTENSIONS
SUR LES COMMUNES DE BETZ, NANTEUIL-LE-HAUDOUIN
VERSIGNY ET VILLERS-SAINT-GENEST
PLAN DES TRAVAUX CONNEXES
1/5000
AXIS CONSEILS
1/500