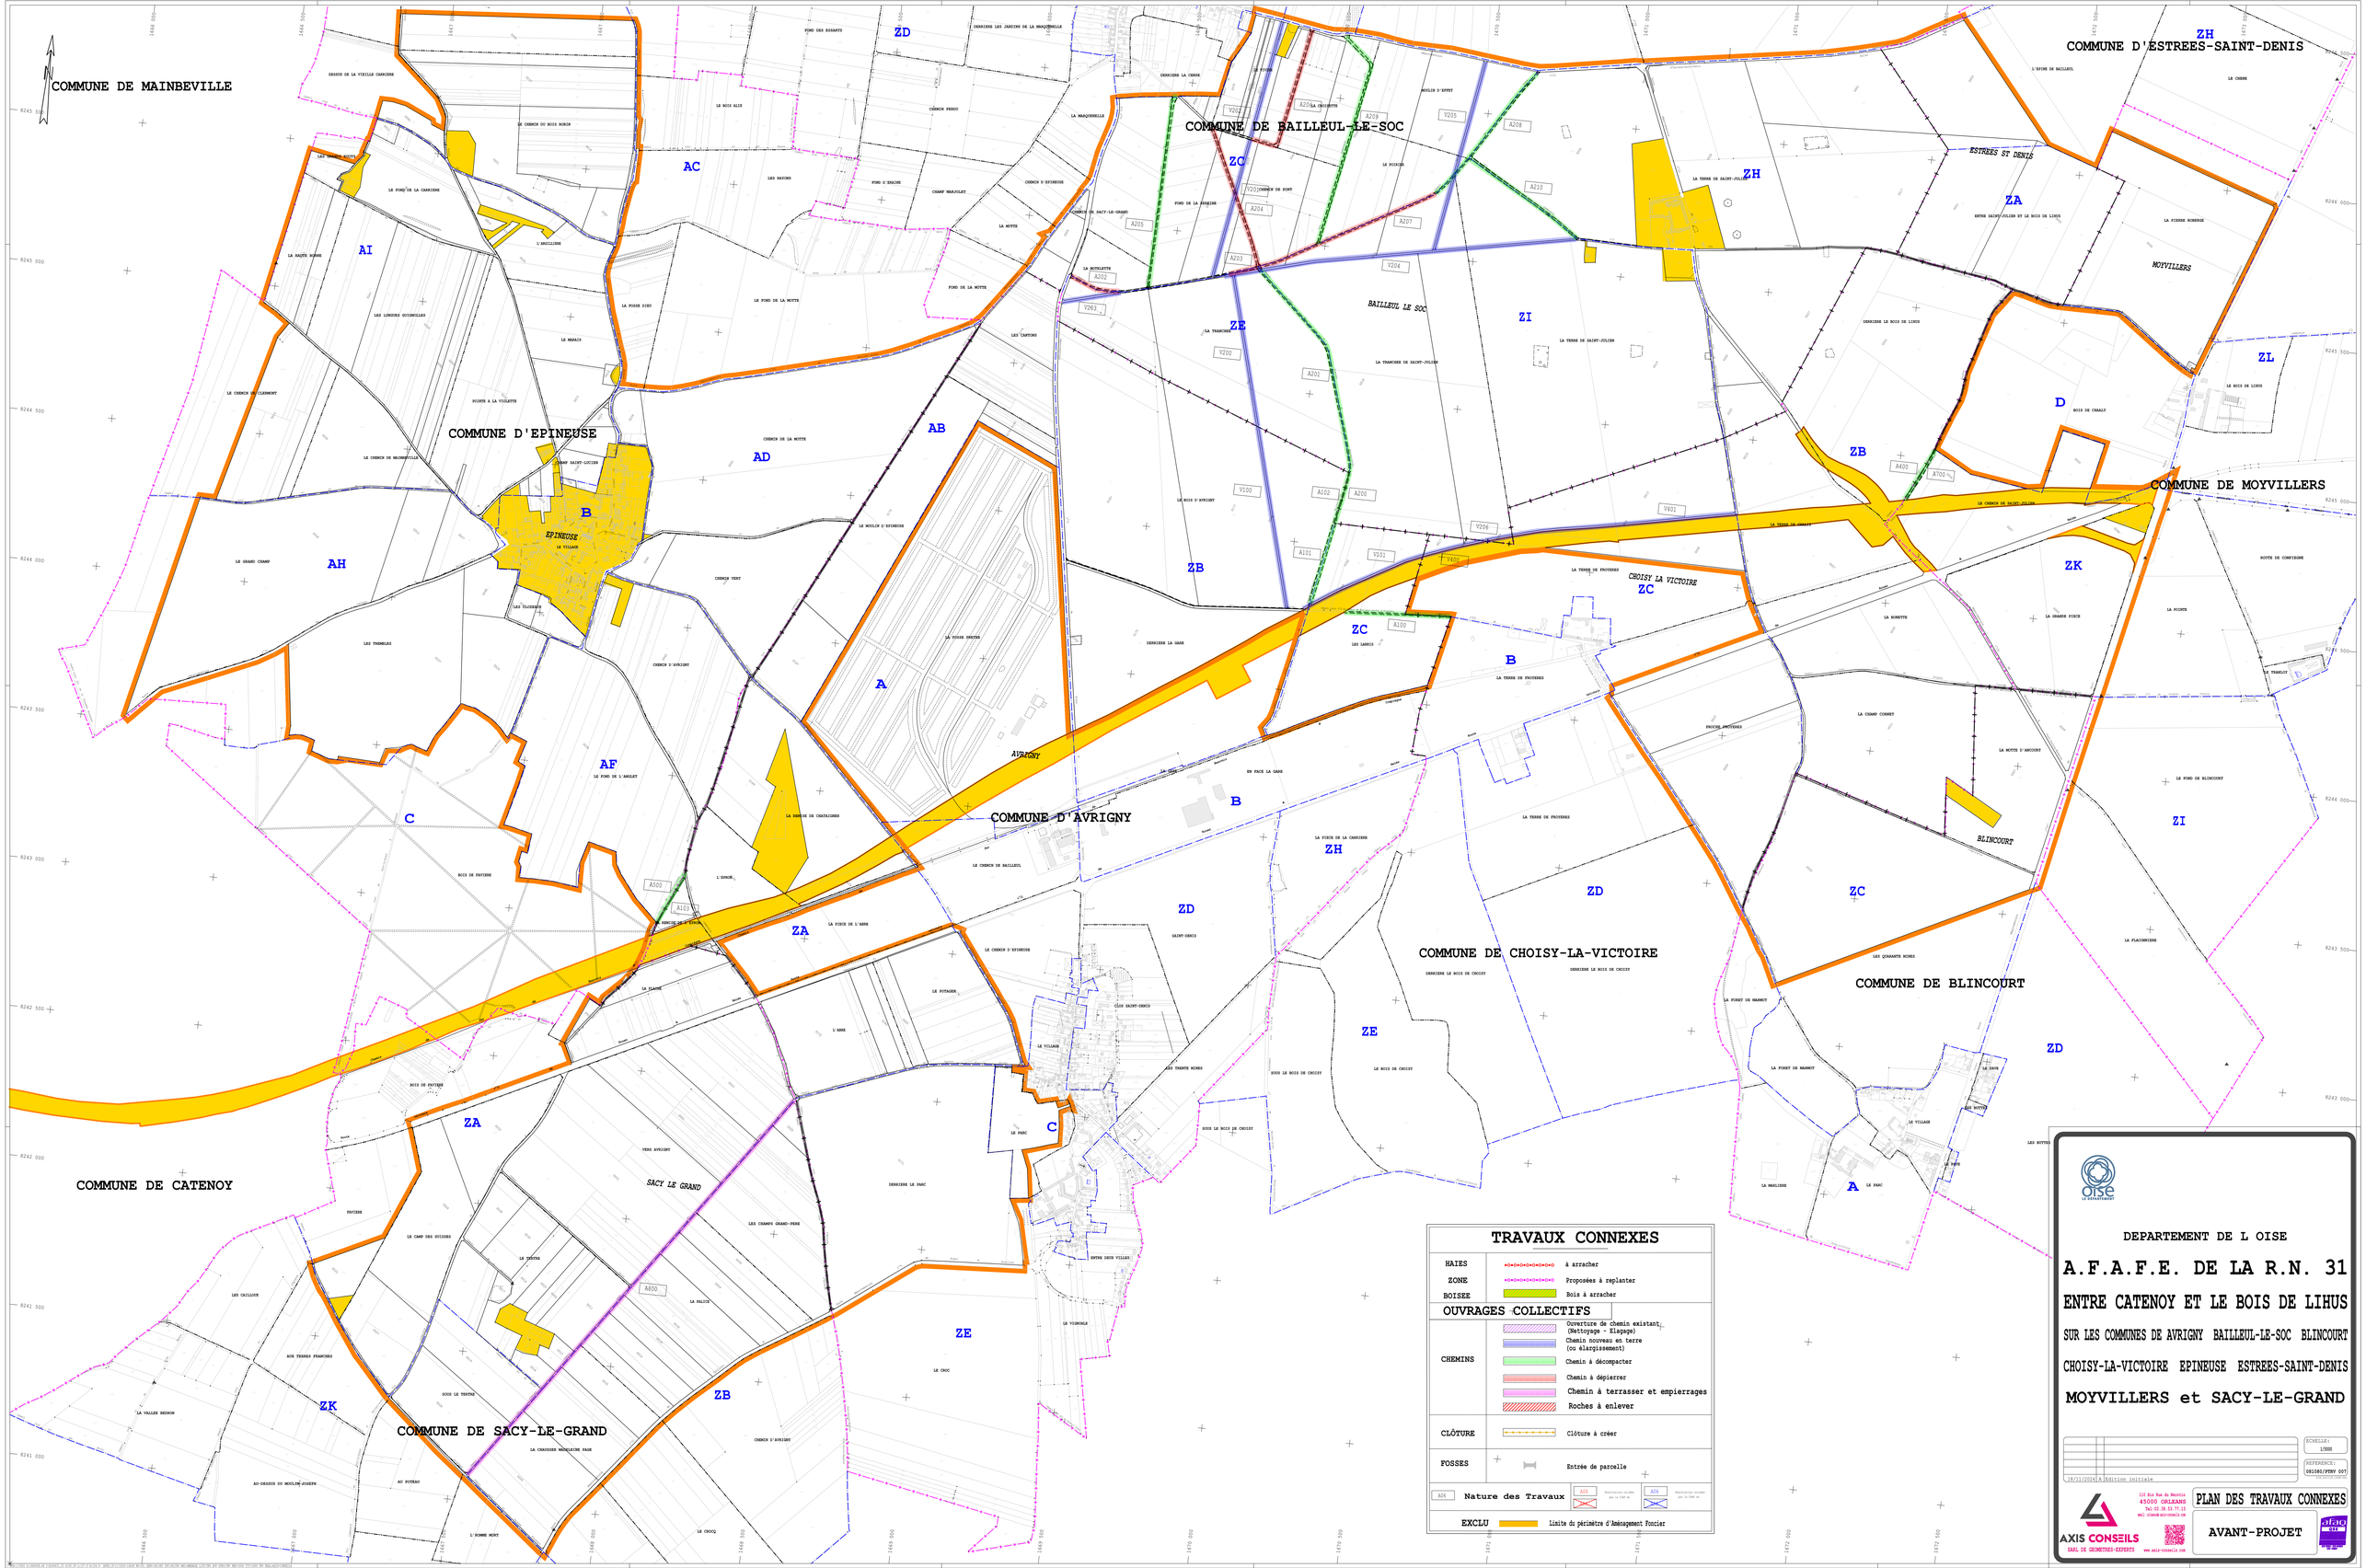

DEPARTEMENT DE L OISE

A.F.A.F.E. DE LA R.N. 31

ENTRE CATENOY ET LE BOIS DE LIHUS

SUR LES COMMUNES DE AVRIGNY BAILLEUL-LE-SOC BLINCOURT CHOISY-LA-VICTOIRE EPINEUSE ESTREES-SAINT-DENIS

MOYVILLERS et SACY-LE-GRAND

18/11/2024	A	Edition initiale

SCHELLE: 1/5000

REFERENCE: 081080/PTNV 007

AXIS CONSEILS
SAAL DE GEOMETRES-EXPERTS

110 Rue Rue du Manutin
45000 ORLEANS
Tel:02.38.53.77.15
email: sciencesaxis-conseils.com
www.axis-conseils.com

PLAN DES TRAVAUX CONNEXES

AVANT-PROJET