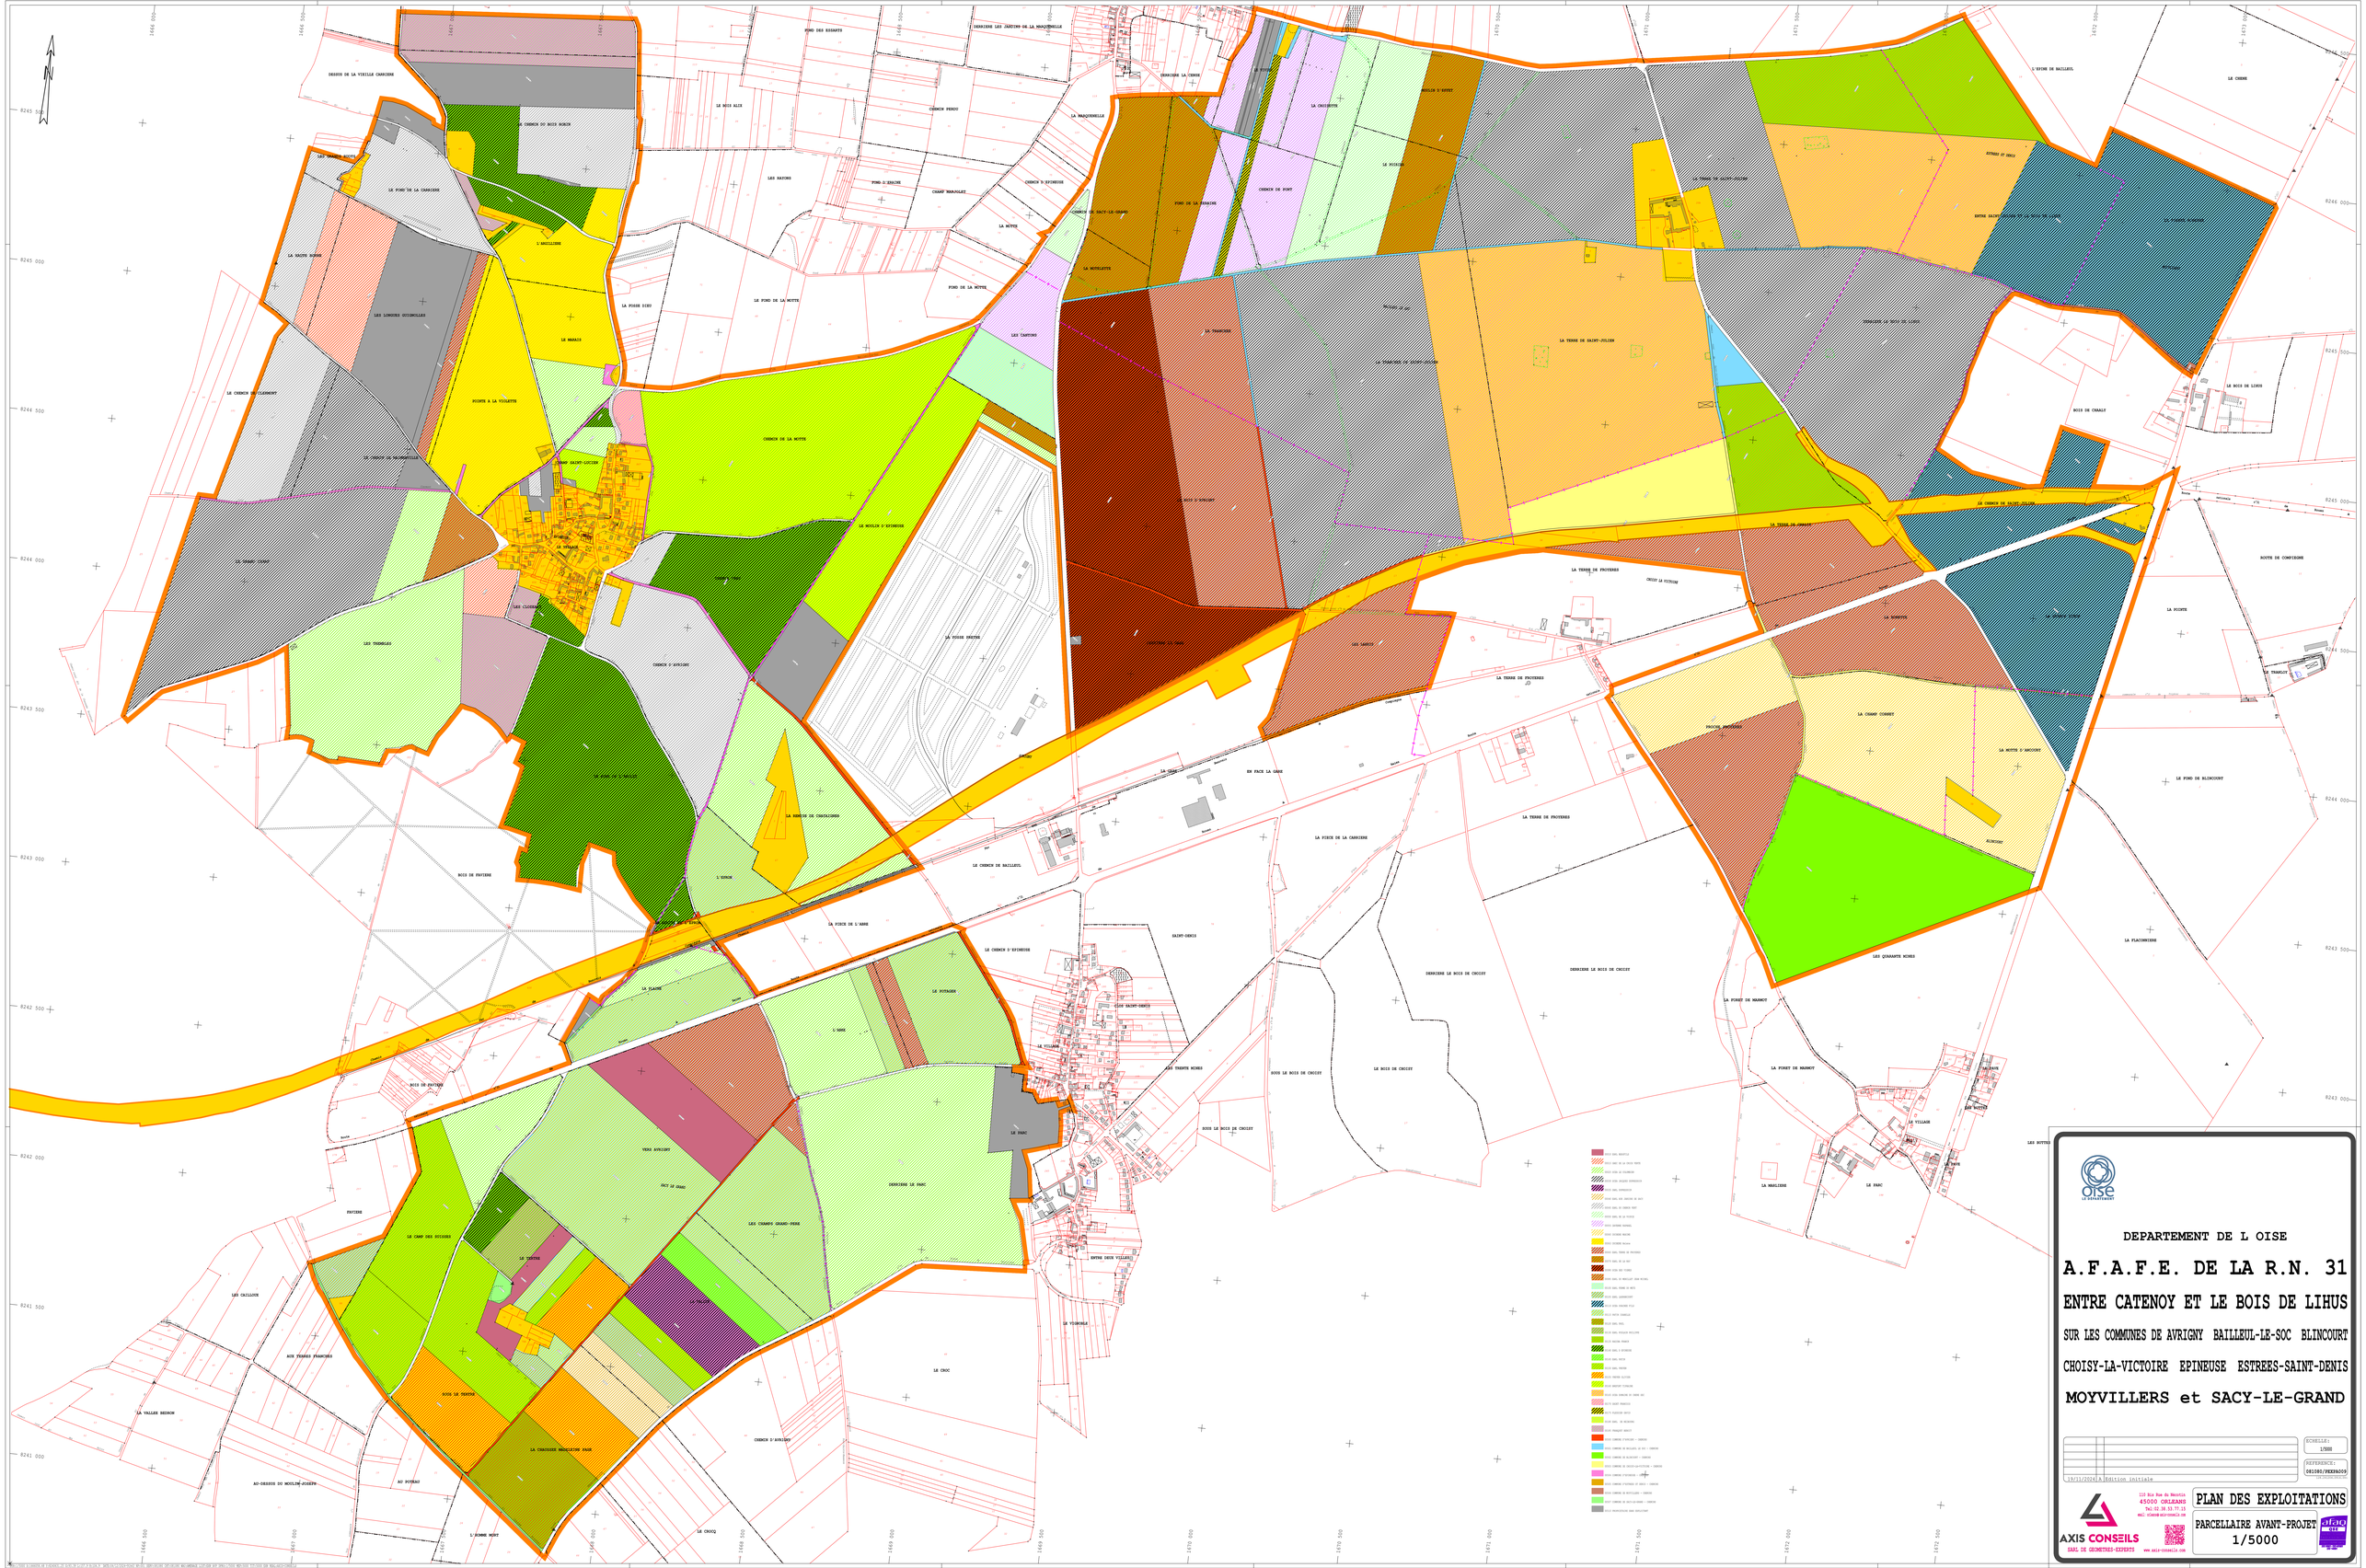

DEPARTEMENT DE L OISE

A.F.A.F.E. DE LA R.N. 31

ENTRE CATENOY ET LE BOIS DE LIHUS

SUR LES COMMUNES DE AVRIGNY BAILLEUL-LE-SOC BLINCOURT

CHOISY-LA-VICTOIRE EPINEUSE ESTREES-SAINT-DENIS

MOYVILLERS et SACY-LE-GRAND

19/11/2024	A	Edition initiale

ECHELLE: 1/5000

REFERENCE: 081080/FEXPA009

AXIS CONSEILS
SARL DE GEOMETRES-EXPERTS
110 Bis Rue du Manoir
45000 ORLEANS
Tel:02.38.53.77.15
mail: ciseau@axis-conseils.com
www.axis-conseils.com

PLAN DES EXPLOITATIONS

PARCELLAIRE AVANT-PROJET
1/5000